


COPIA  
 30 NOV/ 2005  
 PO/ 0276351

CAMPIELLO DEI MELONI

CALLE DE MEZO

CALLE DEL PERDON

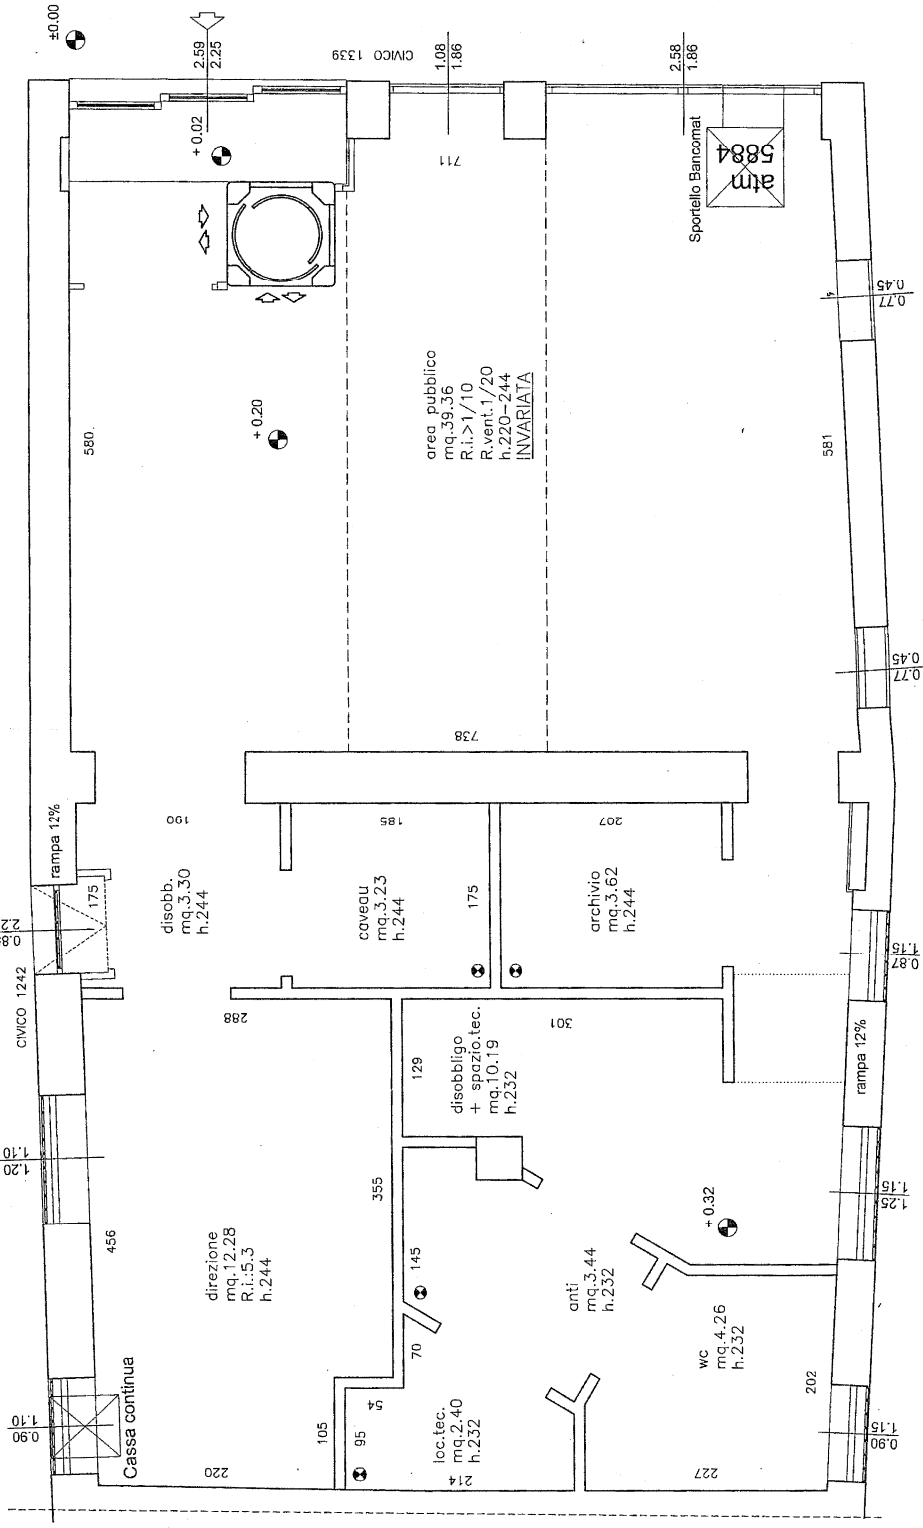

ilazione meccanica 3 vol/h

Pianta Piano terra